

Amtliche Bekanntmachung der Gemeinde Hohwacht

Aufstellung des vorhabenbezogenen Bebauungsplanes Nr. 25 „Solarpark Schmiedendorf“ und der 14. Änderung des Flächennutzungsplans der Gemeinde Hohwacht „Solarpark Schmiedendorf)

- Hier: 1) Bekanntmachung der Aufstellungsbeschlüsse
2) Bekanntmachung der frühzeitigen Beteiligung der Öffentlichkeit

Die Gemeindevertretung Hohwacht hat in der Sitzung am 31.03.2022 die Aufstellung des vorhabenbezogenen Bebauungsplanes Nr. 25 „Solarpark Schmiedendorf“ und der 14. Änderung des Flächennutzungsplans der Gemeinde Hohwacht „Solarpark Schmiedendorf“ beschlossen.

Das Gebiet liegt im Südwesten der Gemeinde, südlich der Bundesstraße 202, westlich der Bahn. Der Geltungsbereich ist im anliegenden Lageplan dargestellt.

Planungsziel ist die Schaffung eines Sondergebietes mit der Zweckbestimmung „Photovoltaik“. Hier sollen Photovoltaikanlagen zur Energiegewinnung aufgestellt werden.

Diese Beschlüsse werden hiermit bekannt gemacht.

Frühzeitige Beteiligung der Öffentlichkeit

Die Öffentlichkeit kann sich gemäß § 3 Abs. 1 BauGB in der Zeit vom

15.05.2023 bis einschließlich 31.05.2023

in der Amtsverwaltung des Amtes Lütjenburg in 24321 Lütjenburg, Neverstorfer Straße 7, Bauamt, Zimmer 004, während der Dienstzeiten über die allgemeinen Ziele und Zwecke sowie die wesentlichen Auswirkungen der Planungen unterrichten und innerhalb dieses Zeitraumes schriftlich oder während der Dienstzeiten zur Niederschrift zu der Planung äußern. Stellungnahmen können während des Zeitraumes auch per Email an holger.heitmann@amt-luetjenburg.de abgegeben werden.

Lütjenburg, den 04.05.2023

Amt Lütjenburg
- Der Amtsvorsteher -
Im Auftrage


(Heitmann)




ANLAGE 1:


Geltungsbereich für die Aufstellung des Bebauungsplans "Solarpark Schmiedendorf" und der zugehörigen Flächennutzungsplanänderung der Gemeinde Hohwacht

für das Gebiet im Südwesten der Gemeinde, südlich der Bundesstraße 202, westlich der Bahn

 Grenzen des räumlichen Geltungsbereichs des Bebauungsplans und der Flächennutzungsplanänderung

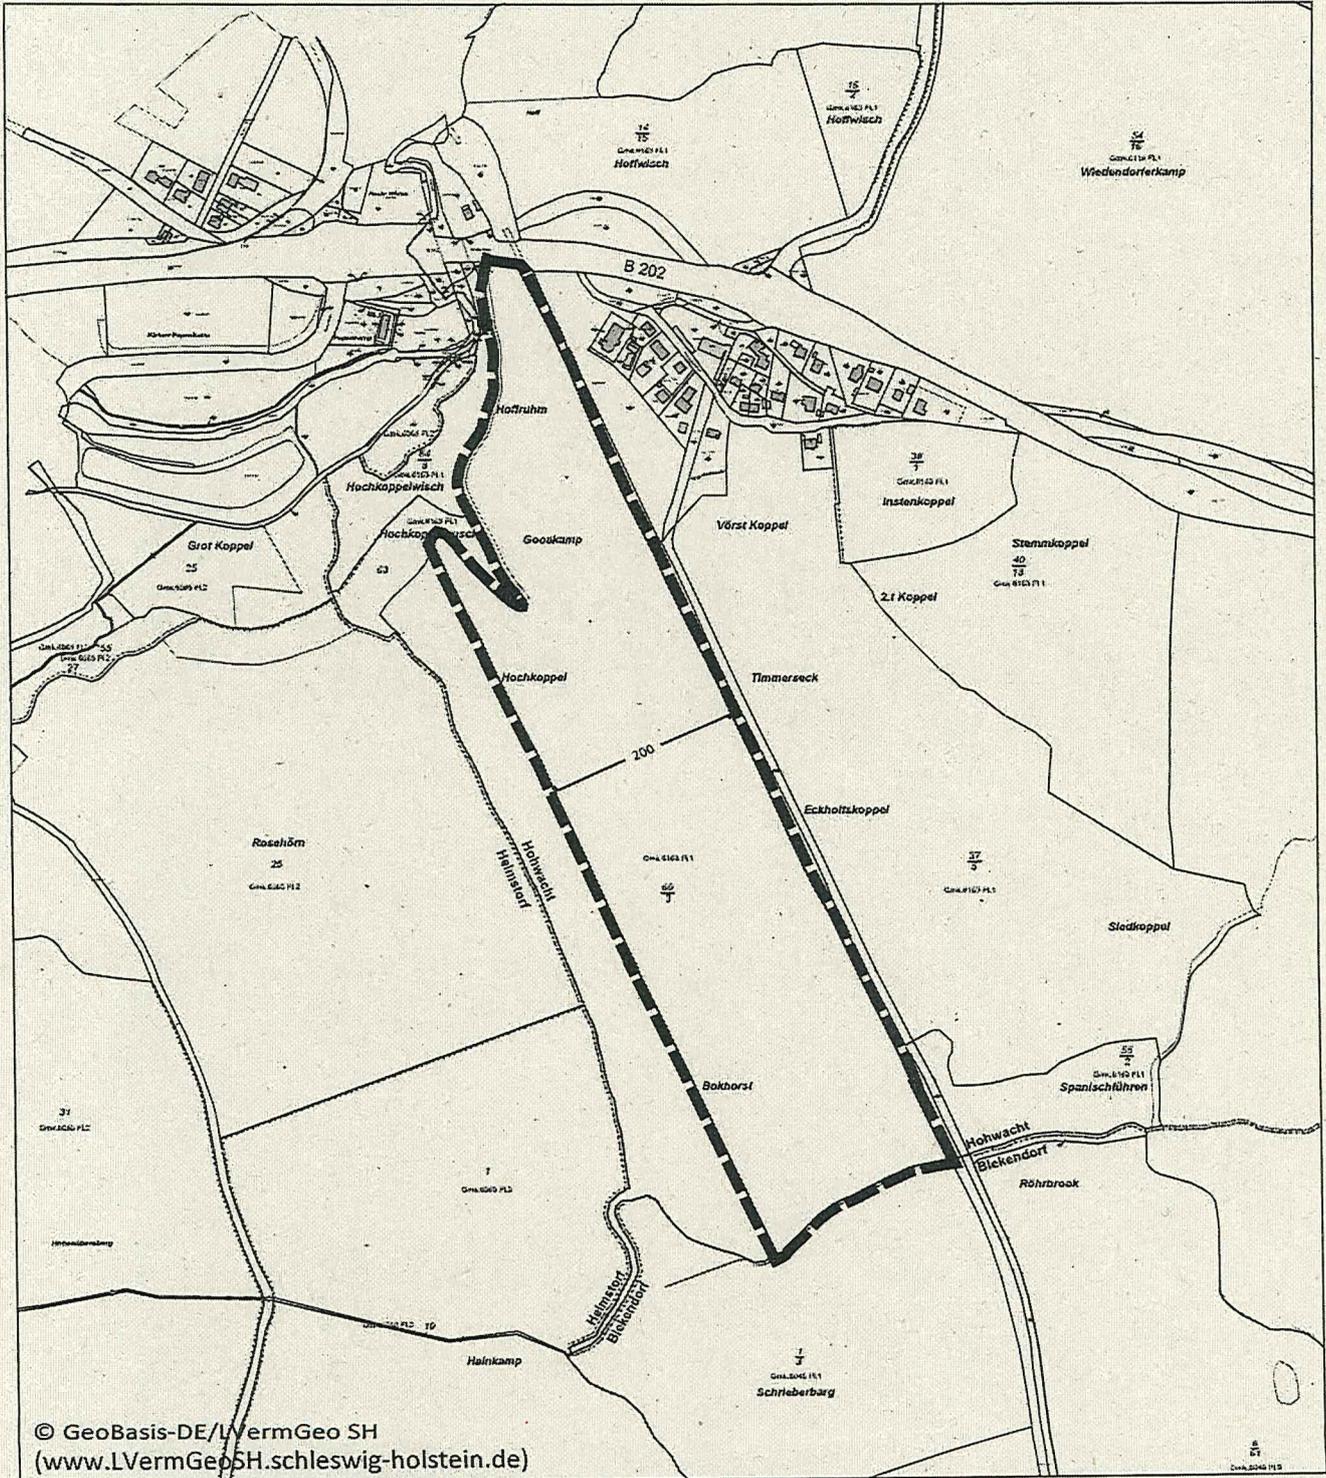

© GeoBasis-DE/WermGeo SH
(www.LVermGeoSH.schleswig-holstein.de)

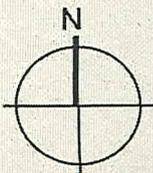

M 1 : 7.500

