



TEILGELTUNGSBEREICH 3.2

ANSCHLUSSBLATT 2

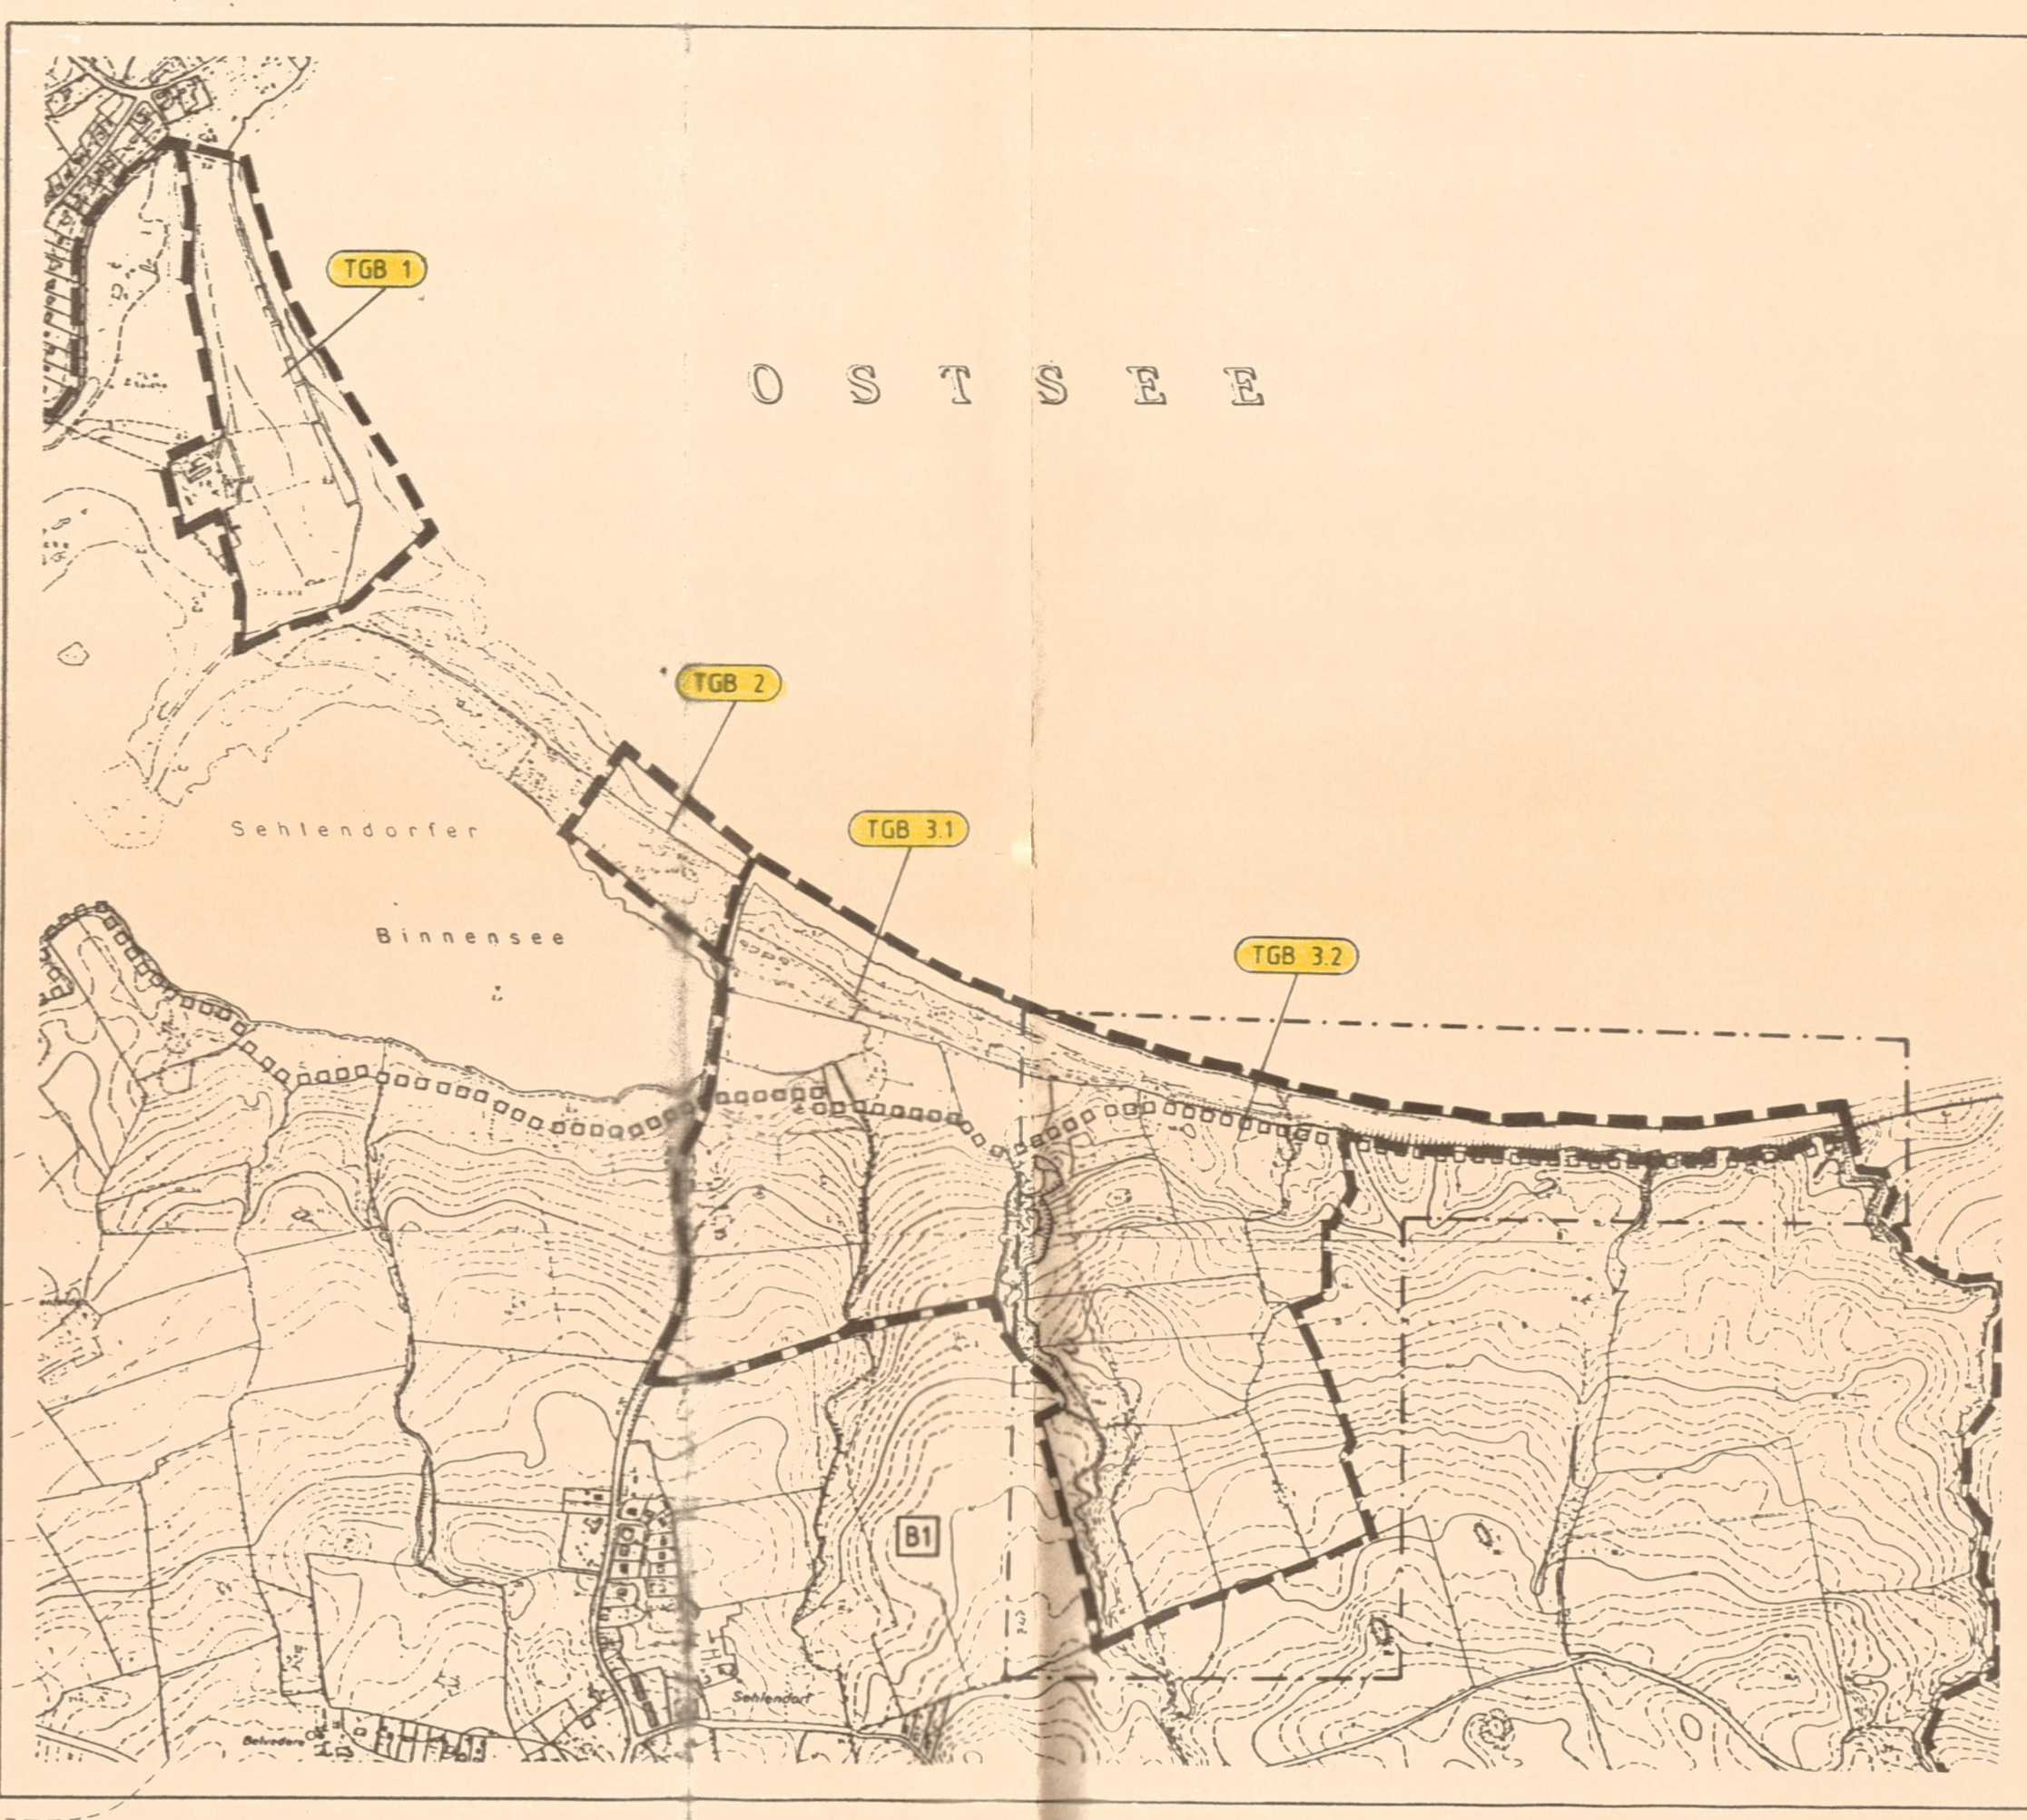

LEGENDE

	GELTUNGSBEREICH
	HÖHENLINIEN
	BEBAUUNG
	WEGE
	PARKZUSTEGE
	PARKPLATZ
	GRABEN
	BÖSCHUNG
	ZAUN
	ABZÄUNUNG DURCH RUNDHÖLZER
	TEICH
	FLÄCHENEGRENZUNG FÜR BEPFLANZUNGEN UND ERHALTUNG VON BÄUMEN, STRÄUCHERN, GEWÄSSERN § 15a LANSCHG
	KNICKS
	GEHÖLZE
	GRÜNLAND
	FEUCHTGRÜNLAND
	WEIDE
	SALZWIESE
	RASEN (RAHMENGRÜN)
	BINDUNGEN FÜR BEPFLANZUNGEN
	FLÄCHENEGRENZUNG FÜR SCHUTZ-, PFLEGE- UND ENTWICKLUNGSMASSNAHMEN DER LANDSCHAFT § 15a LANSCHG
	FLÄCHENEGRENZUNG FÜR BAUM- UND STRAUCHPFLANZUNG
	BAUMPFLANZUNG NACH DIN 18 916
	GEHÖLZPFLANZUNG NACH DIN 18 916
	HECKENPFLANZUNG NACH DIN 18 916
	LANDSCHAFTSRASEN NACH DIN 18 916 / SPIELPLATZ
	NATÜRLICHE SUKZESSION
	BRACHE (RANDSTREIFEN)
	STRANDBEREICH
	STRAND
	STRANDWALL
	STRANDWALL / ENTWICKLUNG
	CAMPINGPLATZ
	VORH. STANDPLATZFLÄCHE
	GEPL. STANDPLATZFLÄCHE
	BESTAND
	PLANUNG

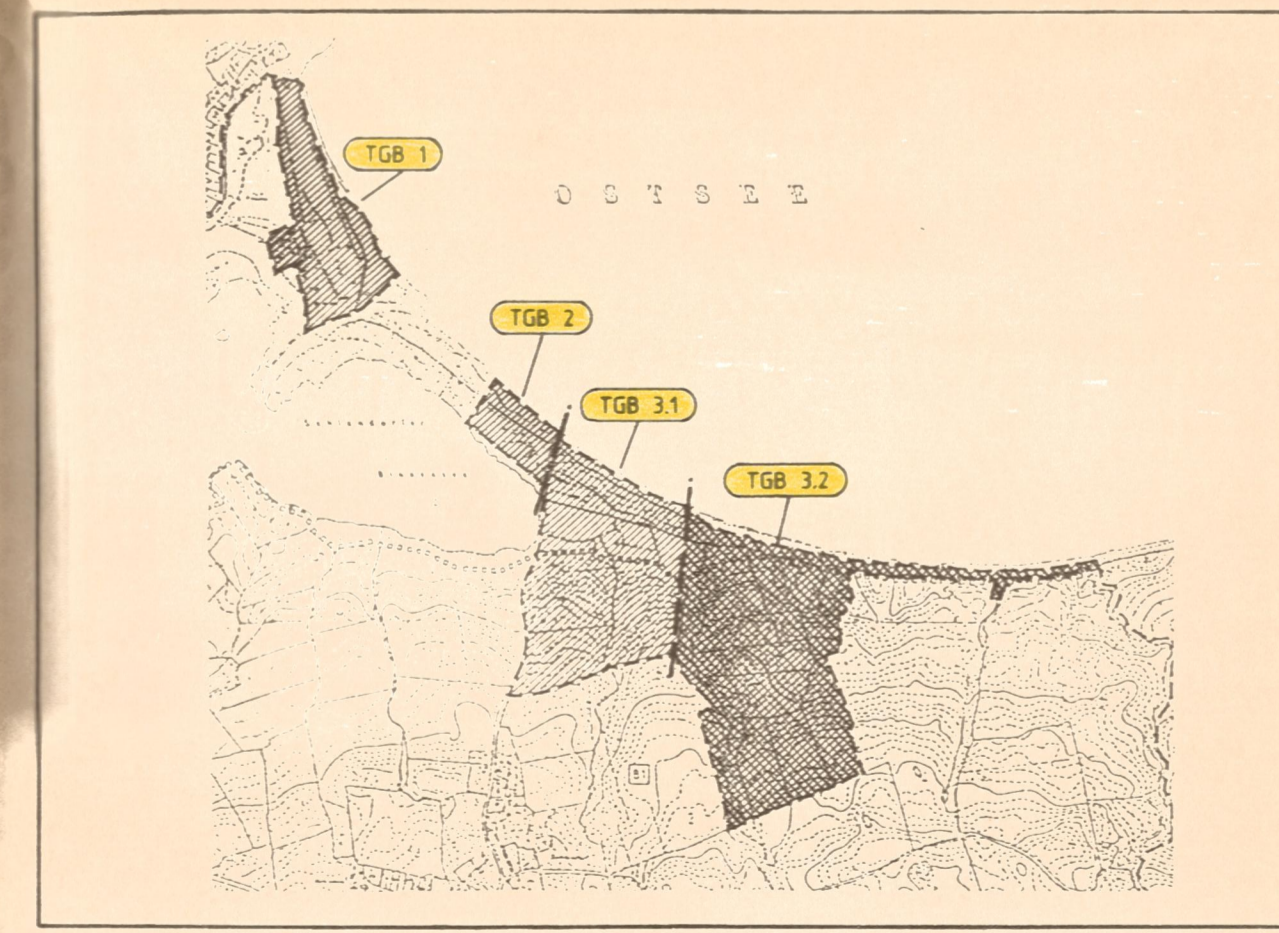

TEILLANDSCHAFTSPLAN		Reg.-Nr.	
SEHLENDORFER STRAND		Anlage	
Standort		Blatt	
TEILGELTUNGSBEREICH 3.2 (ÖSTLICH D. K20)		Maßstab	
ENTWICKLUNGSZIELE / ENTWICKLUNGSMASSNAHMEN		1 : 1000	
Planer/Planer	Datum	Zeichen	
Planungsgruppe	Verarbeitet	ALBRAND	
Landschaft + Natur	gezeichnet	JUN 94, FEB 95	
analysieren - planen - entwickeln	geprüft	MAY 94, FEB 95	
Auftraggeber		Unterschrift	
GEMEINDE BLEKENDORF - DER BÜRGERMEISTER -		Stempel	