


Maßnahmenkarte aus dem am 14.09.2020 genehmigten Ökokonto Neuhaus V "Schichten See", Az.: 3/081/0210

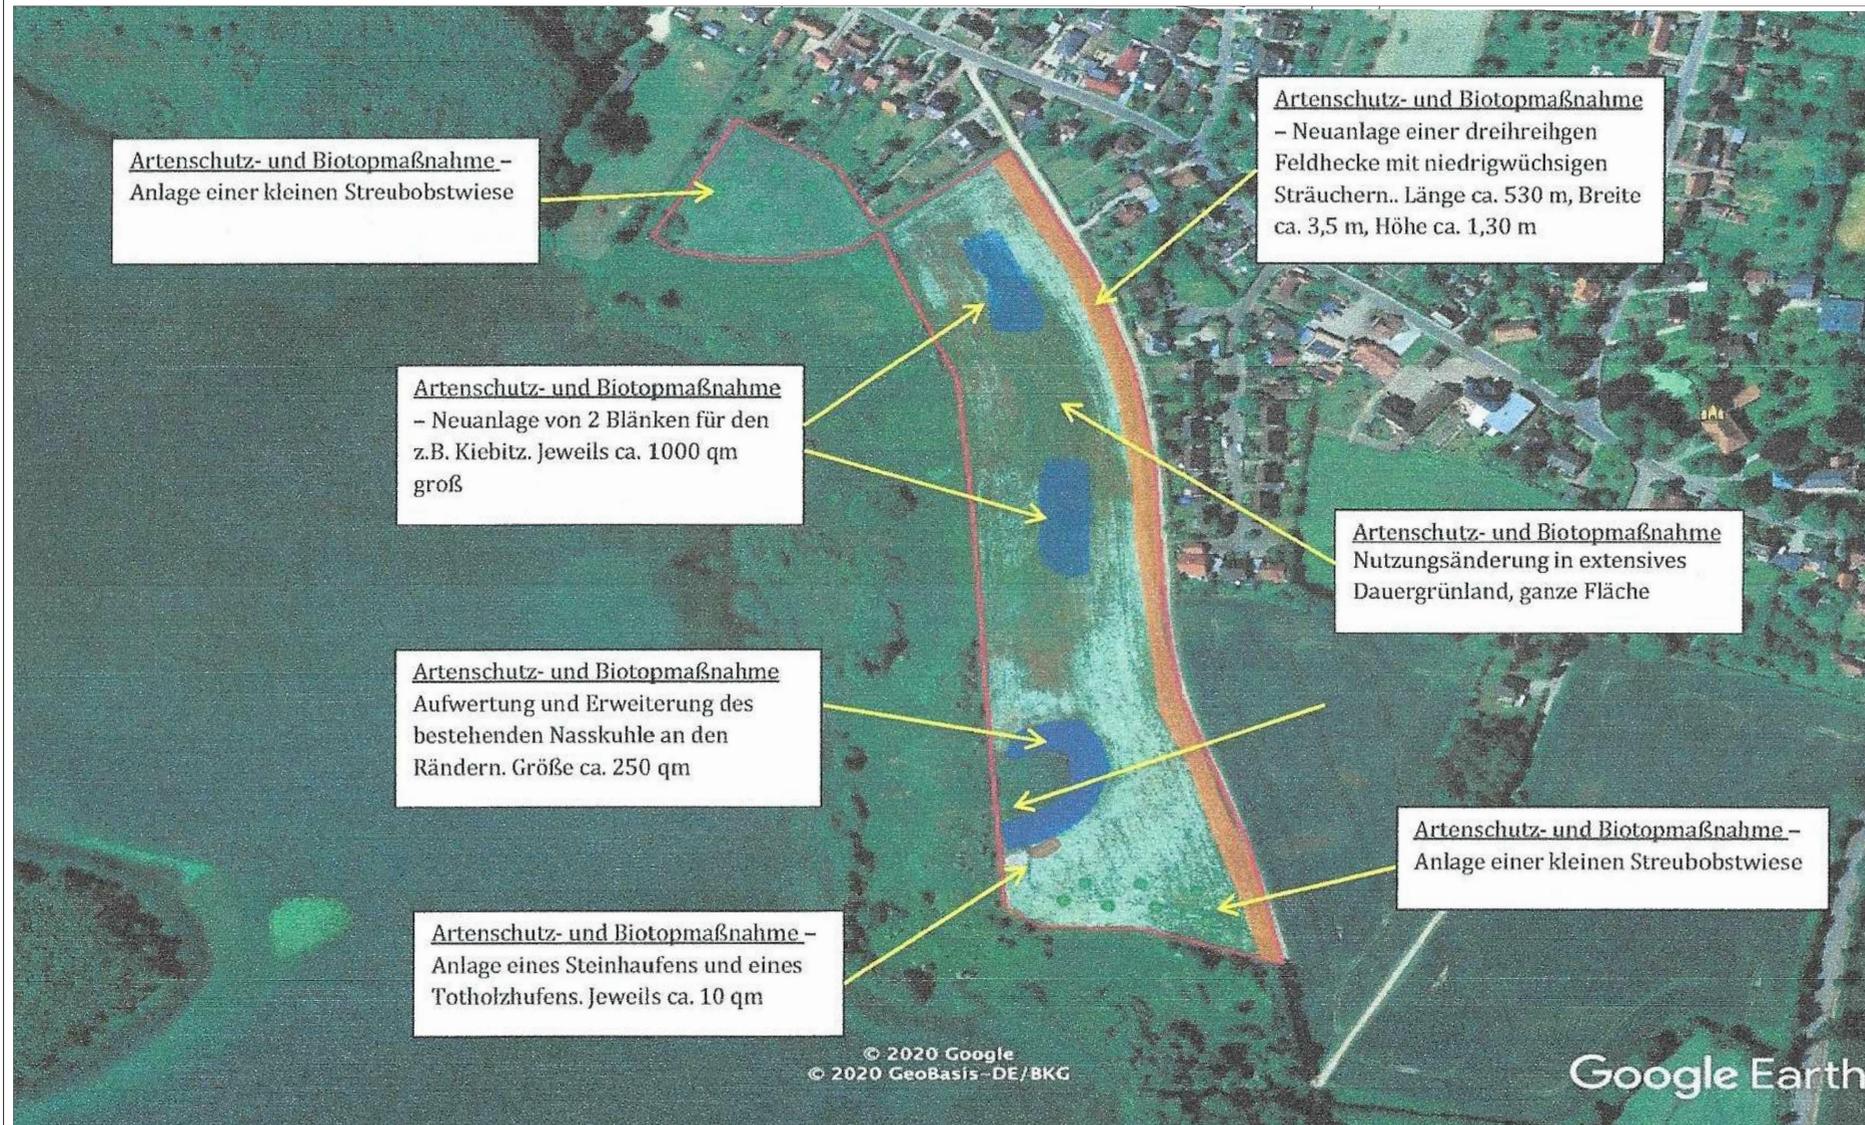

Lageplan der dem B-Plan Nr. 11 der Gemeinde Giekau zugeordneten Ausgleichsmaßnahmen



**Freiraum- und Landschaftsplanung**

**BERND MATTHIASEN**  
Dipl.-Ing. Landschaftsarchitekt

**KATRIN SCHLEGEL**  
Dipl.-Ing. Landschaftsarchitektin

Allensteiner Weg 71  
24465 Altenholz  
Tel. 0431 - 322 254  
Fax 0431 - 323 765  
info@matthiesen-schlegel.de  
www.matthiesen-schlegel.de

**PROJEKT**  
Gemeinde Giekau  
B-Plan Nr. 11 für den Bereich im Ortsteil Giekau nördlich der "Seestraße", östlich der Straße "Stiller Winkel", südlich des "Klaus-Wehrend-Weges" und westlich des "Gleschendorfer Weges"

**AUFTRAGGEBERIN**  
Gemeinde Giekau

**Grünordnungsplan**  
- Externer Ausgleich aus artenschutzrechtlichen Gründen und zur Kompensation des Knickdurchbruchs sowie des Heckenverlustes -

▼ DATUM	▼ ÄNDERUNGEN	
17.06.2024	1 Anpassung des Planes nach Aktualisierung des Artenschutzfachbeitrags am 27.09.24	21.10.2024

**▼ BLATT NR**  
1

**▼ MASS**  
1 : 2.000

Die Vervielfältigung dieser Zeichnung oder die Weitergabe an dritte Personen bedarf der ausdrücklichen Genehmigung unsererseits! (UrhG)