


OSTSEE

NATURSCHUTZGEBIET


NATURERLEBNISRAUM
TIVOLI

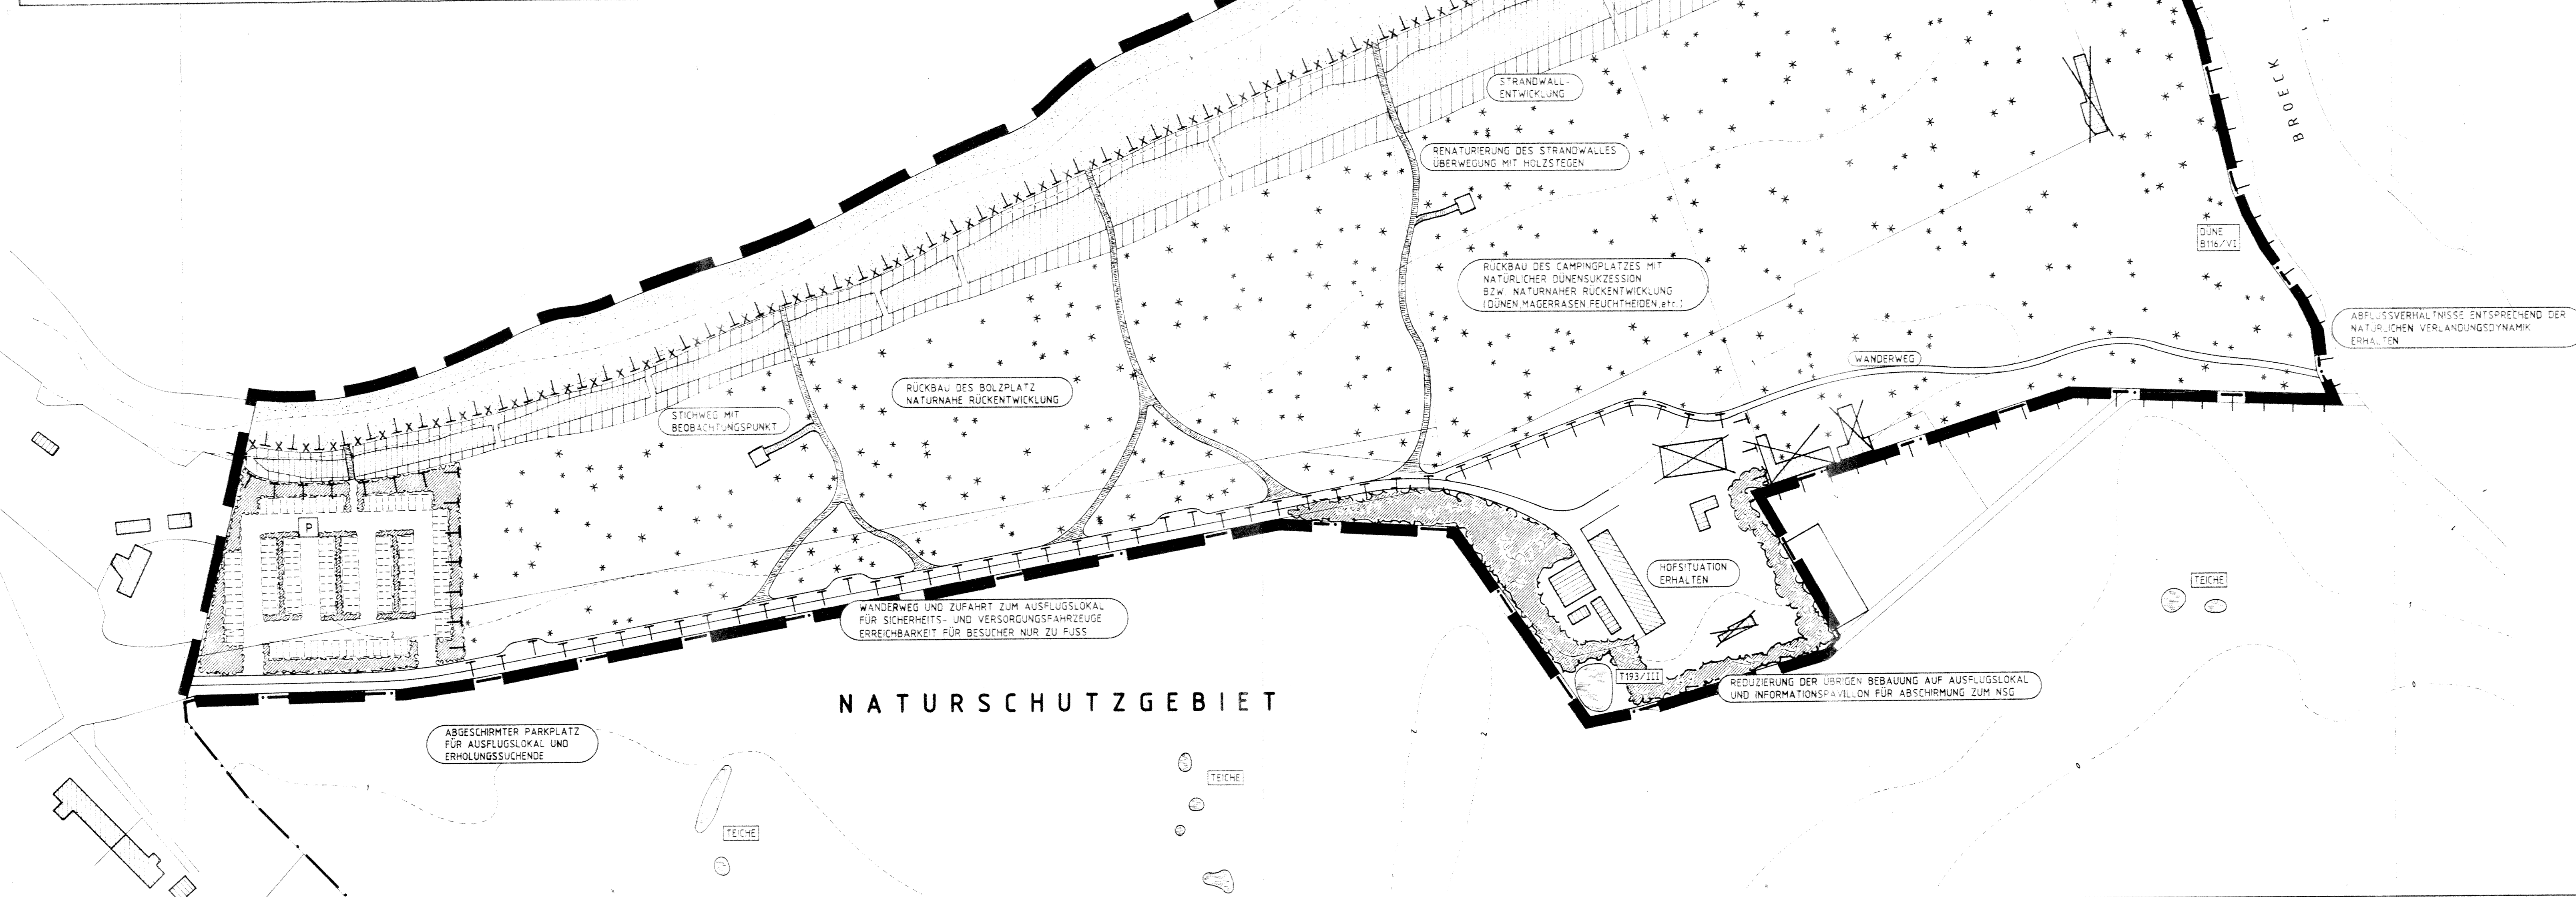

NATURSCHUTZGEBIET

LEGENDE

| | |
|---|---|
| | DELTUNGSBEREICH |
| | HÖHENLINIEN |
| | BEBAUUNG |
| | WEGE |
| | HÖLZSTEGE |
| | PARKPLATZ |
| | GRABEN |
| | BÖSCHUNG |
| | ZAUN |
| | ABZÄUNUNG DURCH RUNDHÖLZER |
| | TEICH |
| BINDUNGEN FÜR DIE ERHALTUNG VON VEGETATIONSBESTÄNDEN | |
| | FLÄCHENUMGRENZUNG FÜR BEPFLANZUNGEN UND ERHALTUNG VON BÄUMEN, STRÄUCHERN, GEWÄSSERN |
| | KNICKS |
| | GEHÖLZE |
| | GRÜNLAND |
| | FEUCHTGRÜNLAND |
| | WEIDE |
| | SALZWIESE |
| | RASEN (RAHMENGRÜN) |
| BINDUNGEN FÜR BEPFLANZUNGEN | |
| | FLÄCHENUMGRENZUNG FÜR SCHUTZ-, PFLEGE- UND ENTWICKLUNGSMASSNAHMEN DER LANDSCHAFT |
| | FLÄCHENUMGRENZUNG FÜR BAUM- UND STRÄUCHPFLANZUNG |
| | BAUMPFLANZUNG NACH DIN 18 916 |
| | GEHÖLZPFLANZUNG NACH DIN 18 916 |
| | HECKENPFLANZUNG NACH DIN 18 916 |
| | LANDSCHAFTSRASEN NACH DIN 18 916 / SPIELPLATZ |
| | NATÜRLICHE SUKZSSION |
| | BRACHE (RANDSTREIFEN) |
| STRANDBEREICH | |
| | STRAND |
| | STRANDWALL |
| | STRANDWALL / ENTWICKLUNG |
| CAMPINGPLATZ | |
| | VORH. STANDPLATZFLÄCHE |
| | GEPL. STANDPLATZFLÄCHE |
| | BESTAND |
| | PLANUNG |

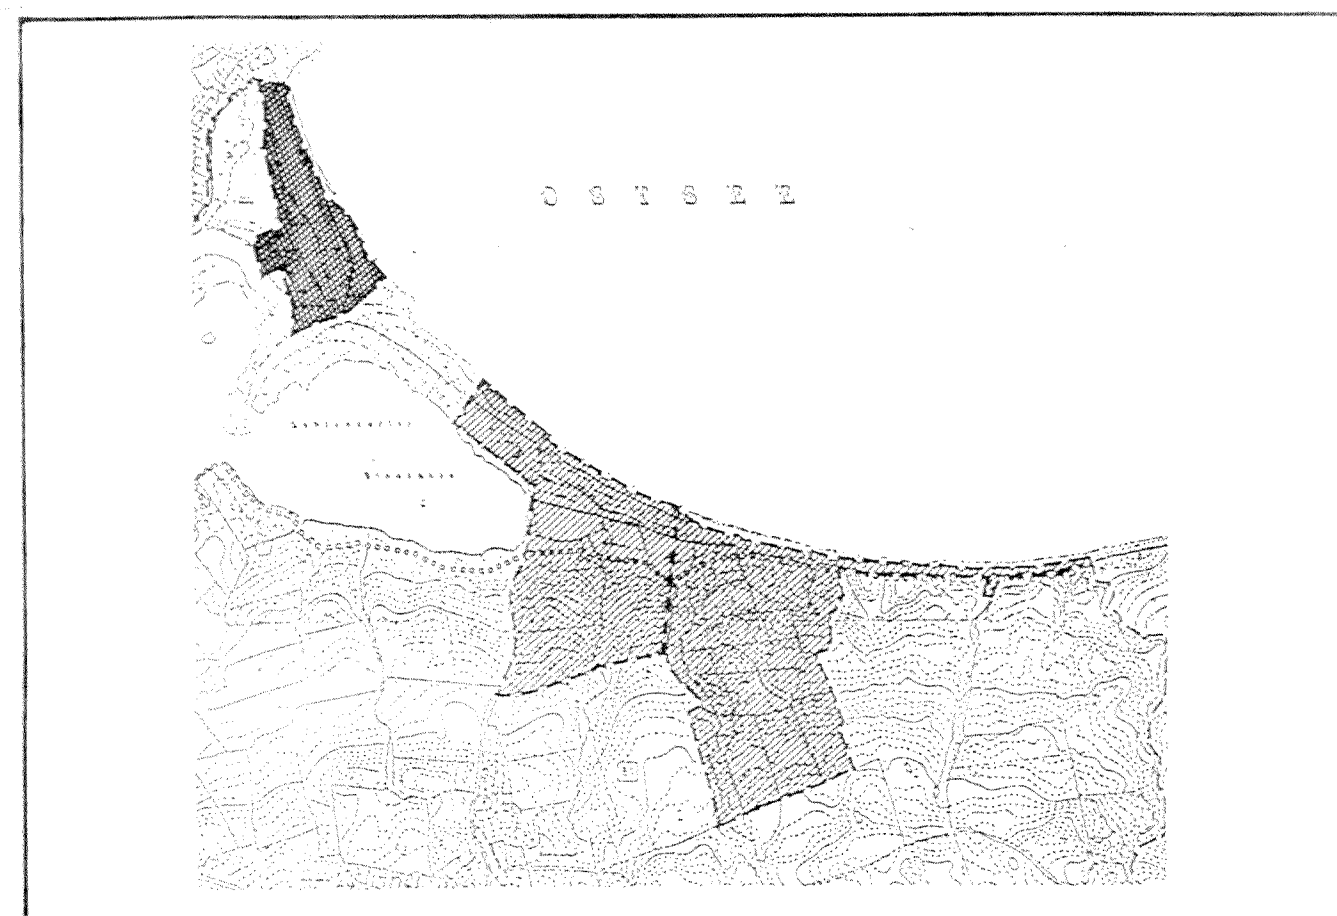

| | | |
|--|-----------------------------|-----------------|
| Küdnahme/Bauverfahren | | Reg.-Nr. |
| GRÜNORDNUNGSPLAN | | Anlage |
| SEHLENDORFER STRAND | | Blatt |
| Verstellung | | Maßstab |
| TEILGELTUNGSBEREICH 1 ("TIVOLI") | | 1 : 1000 |
| ENTWICKLUNGSZIELE / ENTWICKLUNGSMASSNAHMEN | | |
| Planverfasser | Datum | Zeichen |
| Planungsgruppe | bearbeitet JUNI/94, FEB. 95 | ALBRAND |
| Landschaft + Natur | gezeichnet JUNI/94, FEB. 95 | BEYE, KRALL |
| analysieren + planen + entwickeln | geprüft | |
| Auftraggeber | | |
| GEMEINDE BLEKENDORF | | |
| - DER BÜRGERMEISTER - | | |
| Stempel | Unterschrift | Unterschrift |
| Stempel | Unterschrift | Stempel |
| Stempel | Unterschrift | Unterschrift |